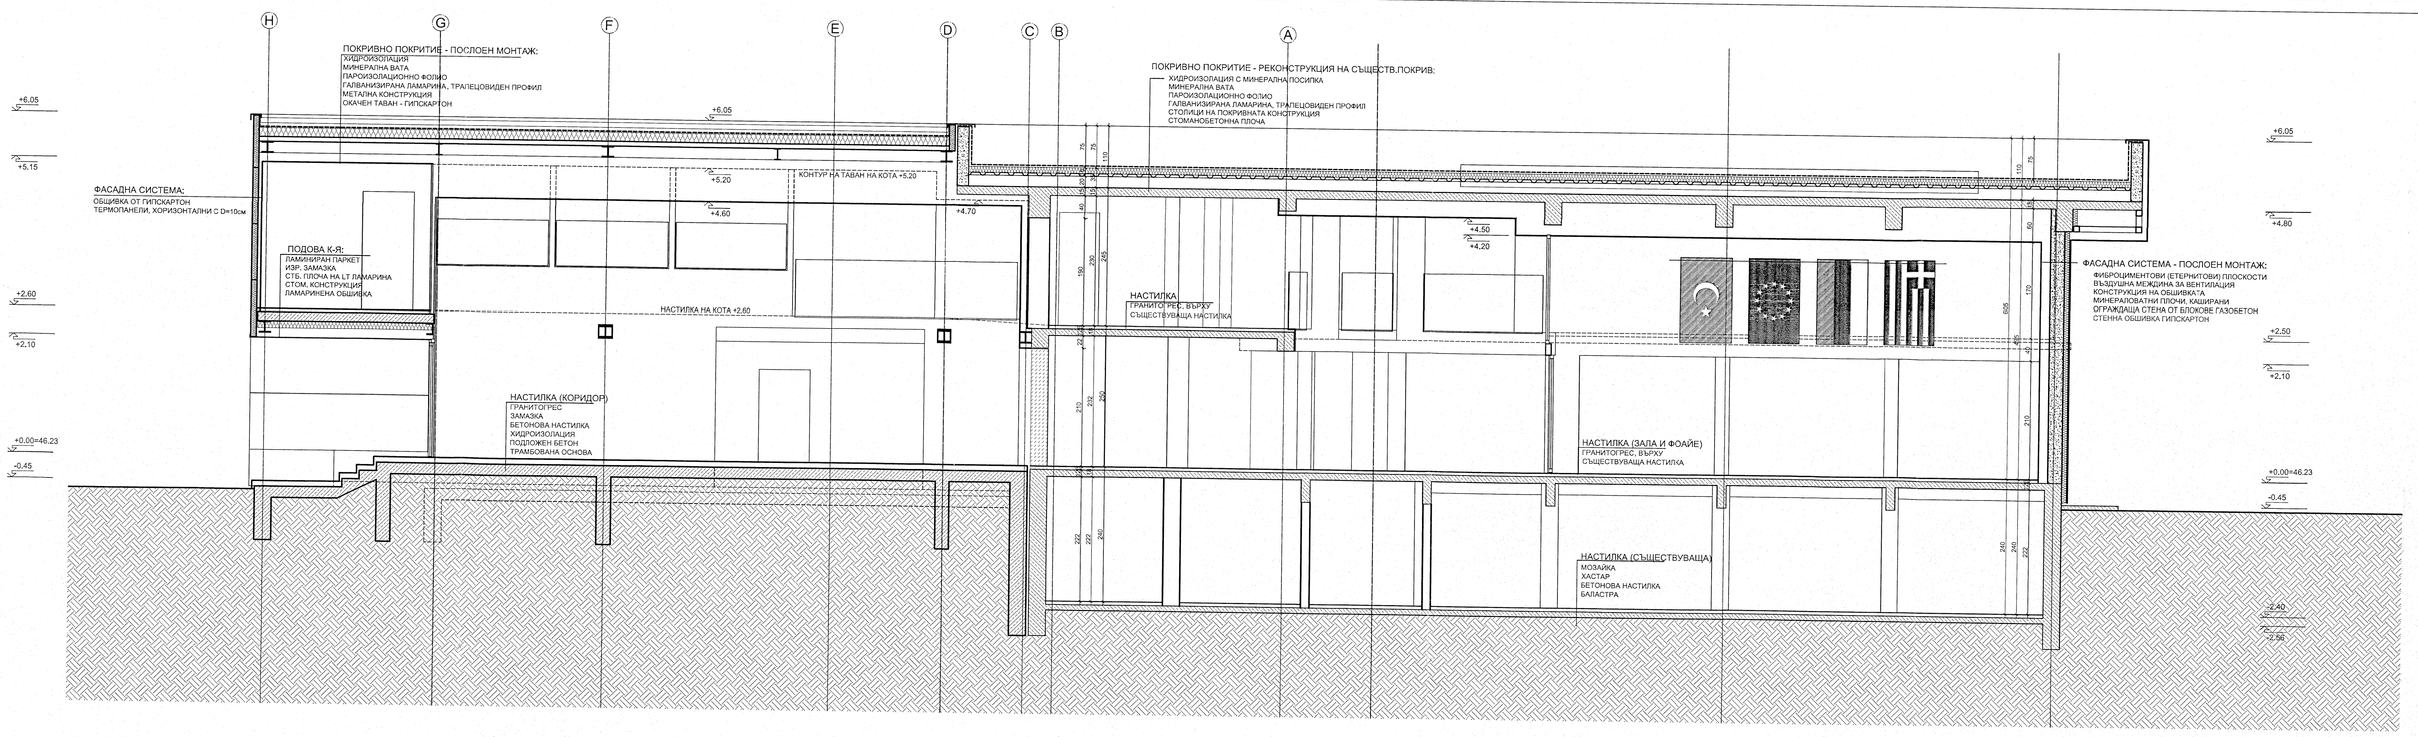

РАЗРЕЗ С-С М 1:50
SECTION C-C 1:50

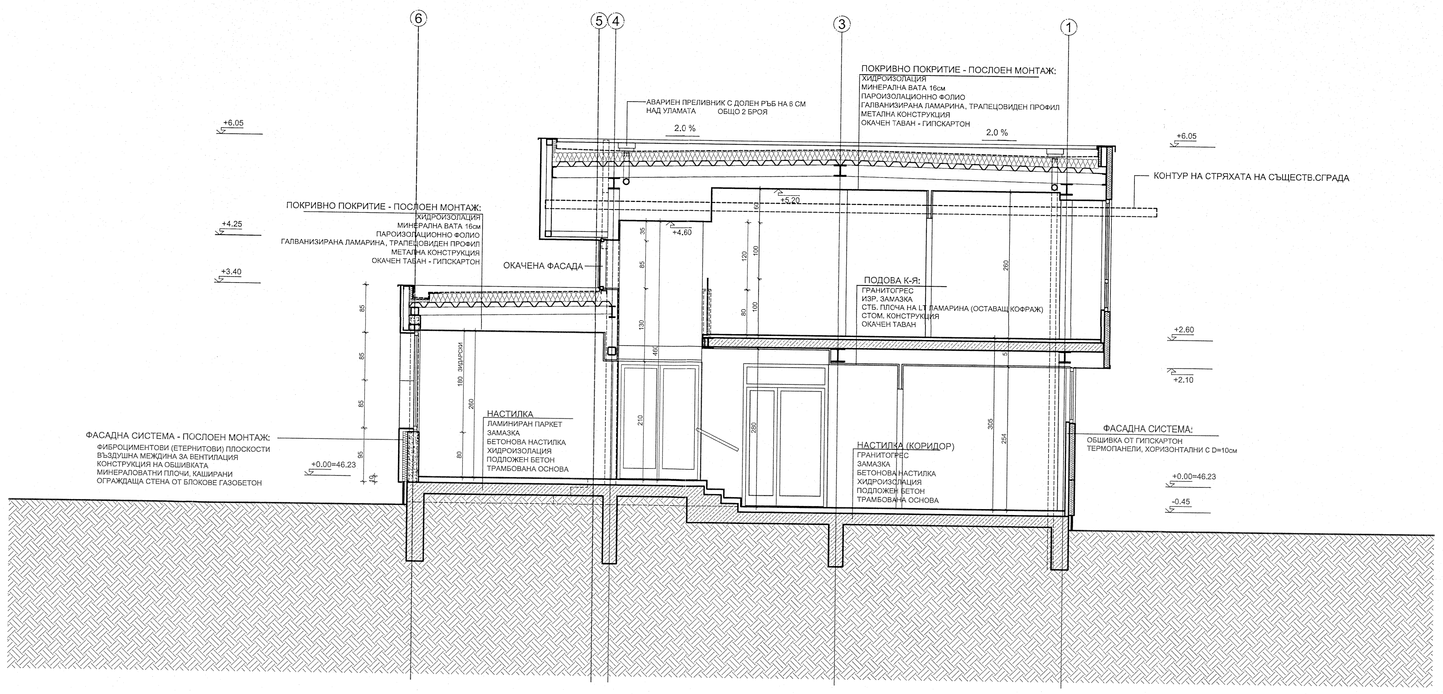

РАЗРЕЗ В-В М 1:50
SECTION B-B 1:50

- СЪЩЕСТВУВАЩИ СТБ. ЕЛЕМЕНТИ / EXISTING CONCRETE ELEMENTS
- СЪЩЕСТВУВАЩА СТЕНА / EXISTING WALL
- ЗОНА ЗА ДЕМОНТАЖ / AREA FOR DISASSEMBLY
- ГАЗОБЕТОН / AERATED CONCRETE
- СТОМАНОБЕТОН / REINFORCED CONCRETE
- ТЕРМОПАНЕЛ
- СТЕНА ОТ ГИПСКАРТОН / PLASTERBOARD WALL
- ТОПЛОИЗОЛАЦИЯ / THERMAL INSULATION
- МИНЕРАЛНА ВАТА / MINERAL WOOL
- ТЕРЕН / TERRAIN
- ВЪНШНА НАСТИЛКА / OUTDOOR FLOORING

№	редакс.данни	описание / основание	подпис	дата
4				
3				
2				
1				

ВЪЗЛОЖИТЕЛ/CLIENT: МИНИСТЕРСТВО НА ФИНАНСИТЕ НА РЕПУБЛИКА БЪЛГАРИЯ
MINISTRY OF FINANCE OF THE REPUBLIC OF BULGARIA

ПРОДУКТ/ПРОЕКТ:
ДОГОВОР No. I-1.CS/FEASIDESIGNS ПРОЕКТИРАНЕ НА ИНФРАСТРУКТУРНИ ПОДОБРЕНИЯ НА ЛОТ 2: РЕХАБИЛИТАЦИЯ, РЕМОНТ И МОДЕРНИЗАЦИЯ НА ПТП КАПИТАН АНДРЕЕВО
AGREEMENT No. I-1.CS/FEASIDESIGNS DESIGN OF INFRASTRUCTURAL IMPROVEMENTS FOR LOT 2: REHABILITATION, REPAIRS AND MODERNIZATION OF KAPITAN ANDREEVO BCP

ОБЕКТ: № 29 - ТРИФОНТАТЕН ЦЕНТЪР
OBJECT: № 29 - CONTACT CENTRE

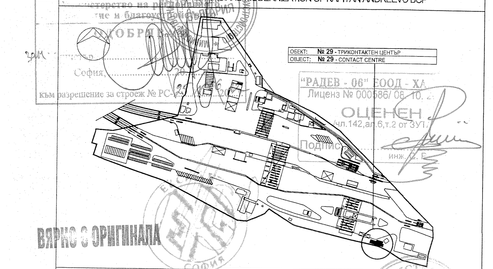

„РАДЕВ - 06" ООД - ХУ
Лицензия № 0300360 от 20.07.2006 г.
ОЦЕНЕН
N 142.4m/5.2 m² 3/4

ВЗЯТО С ОРИГИНАЛА

СЪГЛАСУВАЛИ

СЪГЛАСУВАЛ ЗА ВЪЗЛОЖИТЕЛ	ИМЕ И ФАМИЛИЯ	подпис
МИНИСТЕРСТВО НА ФИНАНСИТЕ		

ЧАСТ	РЪКОВОДИТЕЛ ЧАСТ	ПОДПИС	ЧАСТ	РЪКОВОДИТЕЛ ЧАСТ	ПОДПИС
АРХИТЕКТУРА	арх.К.ПЕЕВ		ГЕОДЕЗИЯ	инж.О.ВАЛОВ	
КОНСТРУКЦИИ	инж.Г.ИОЛКАНОВ		ТЕХНОЛОГИЯ	инж.ЦВ.ИОЛКАНОВА	
ВиК	инж.Л.БОЖИКОВА		ПЛИС	инж.М.ТАКАКОВА	
ЕЛЕКТРОТЕХН.	инж.М.ПОПОВА		ЛАНДШАФТ	инж.Р.ПЕТРОВА	
ОВК / ЕН. ЕФИКАС.	инж.Г.ПОПОВА		ПЪТНО-ИЗКУПНИ	инж.ЦВ.ЦВЕТКОВ	
ЕКОЛОГИЯ	доц.ЕК.ТОДОРОВА		КИП и А	инж.Р.КАМБАРЕВ	

ФАЗА	МАЩАБ/SCALE	ЧАСТ/PART
ТЕХНИЧЕСКИ ПРОЕКТ	1:50	АРХИТЕКТУРА/ARCHITECTURE
РЪКОВОДИТЕЛ ЕКИП: арх. Константин ПЕЕВ		РЪКОВОДИТЕЛ ЧАСТ: арх. Константин ПЕЕВ

ОБЕКТ/OBJECT: № 29 - ТРИФОНТАТЕН ЦЕНТЪР
№ 29 - CONTACT CENTRE

ЧЕРТЕЖ/LAYOUT: РАЗРЕЗ С-С; В-В
SECTION C-C; B-B

КОНСУЛТАНТ: ЕКСА Архитектурно-Строително Ръководство
ЕКСА АД, София, бул. "Ал. Пушкин" № 83
тел./fax: 02/ 963 76 56/58 0

№ лист за обект	8 от 8	Общо листа	
Спецификация към Количествена сметка	2	№ ЛИСТ	

Този чертеж, идеи и информация, дадени в него, са изключителна собственост на Директа ЕКСАРХ. Копирането, ползването и разпространението им по части от него, за всяка цел без съгласието на Директа ЕКСАРХ, е забранено.