




ФАСАДА СЕВЕР М 1:50
NORTH ELEVATION 1:50

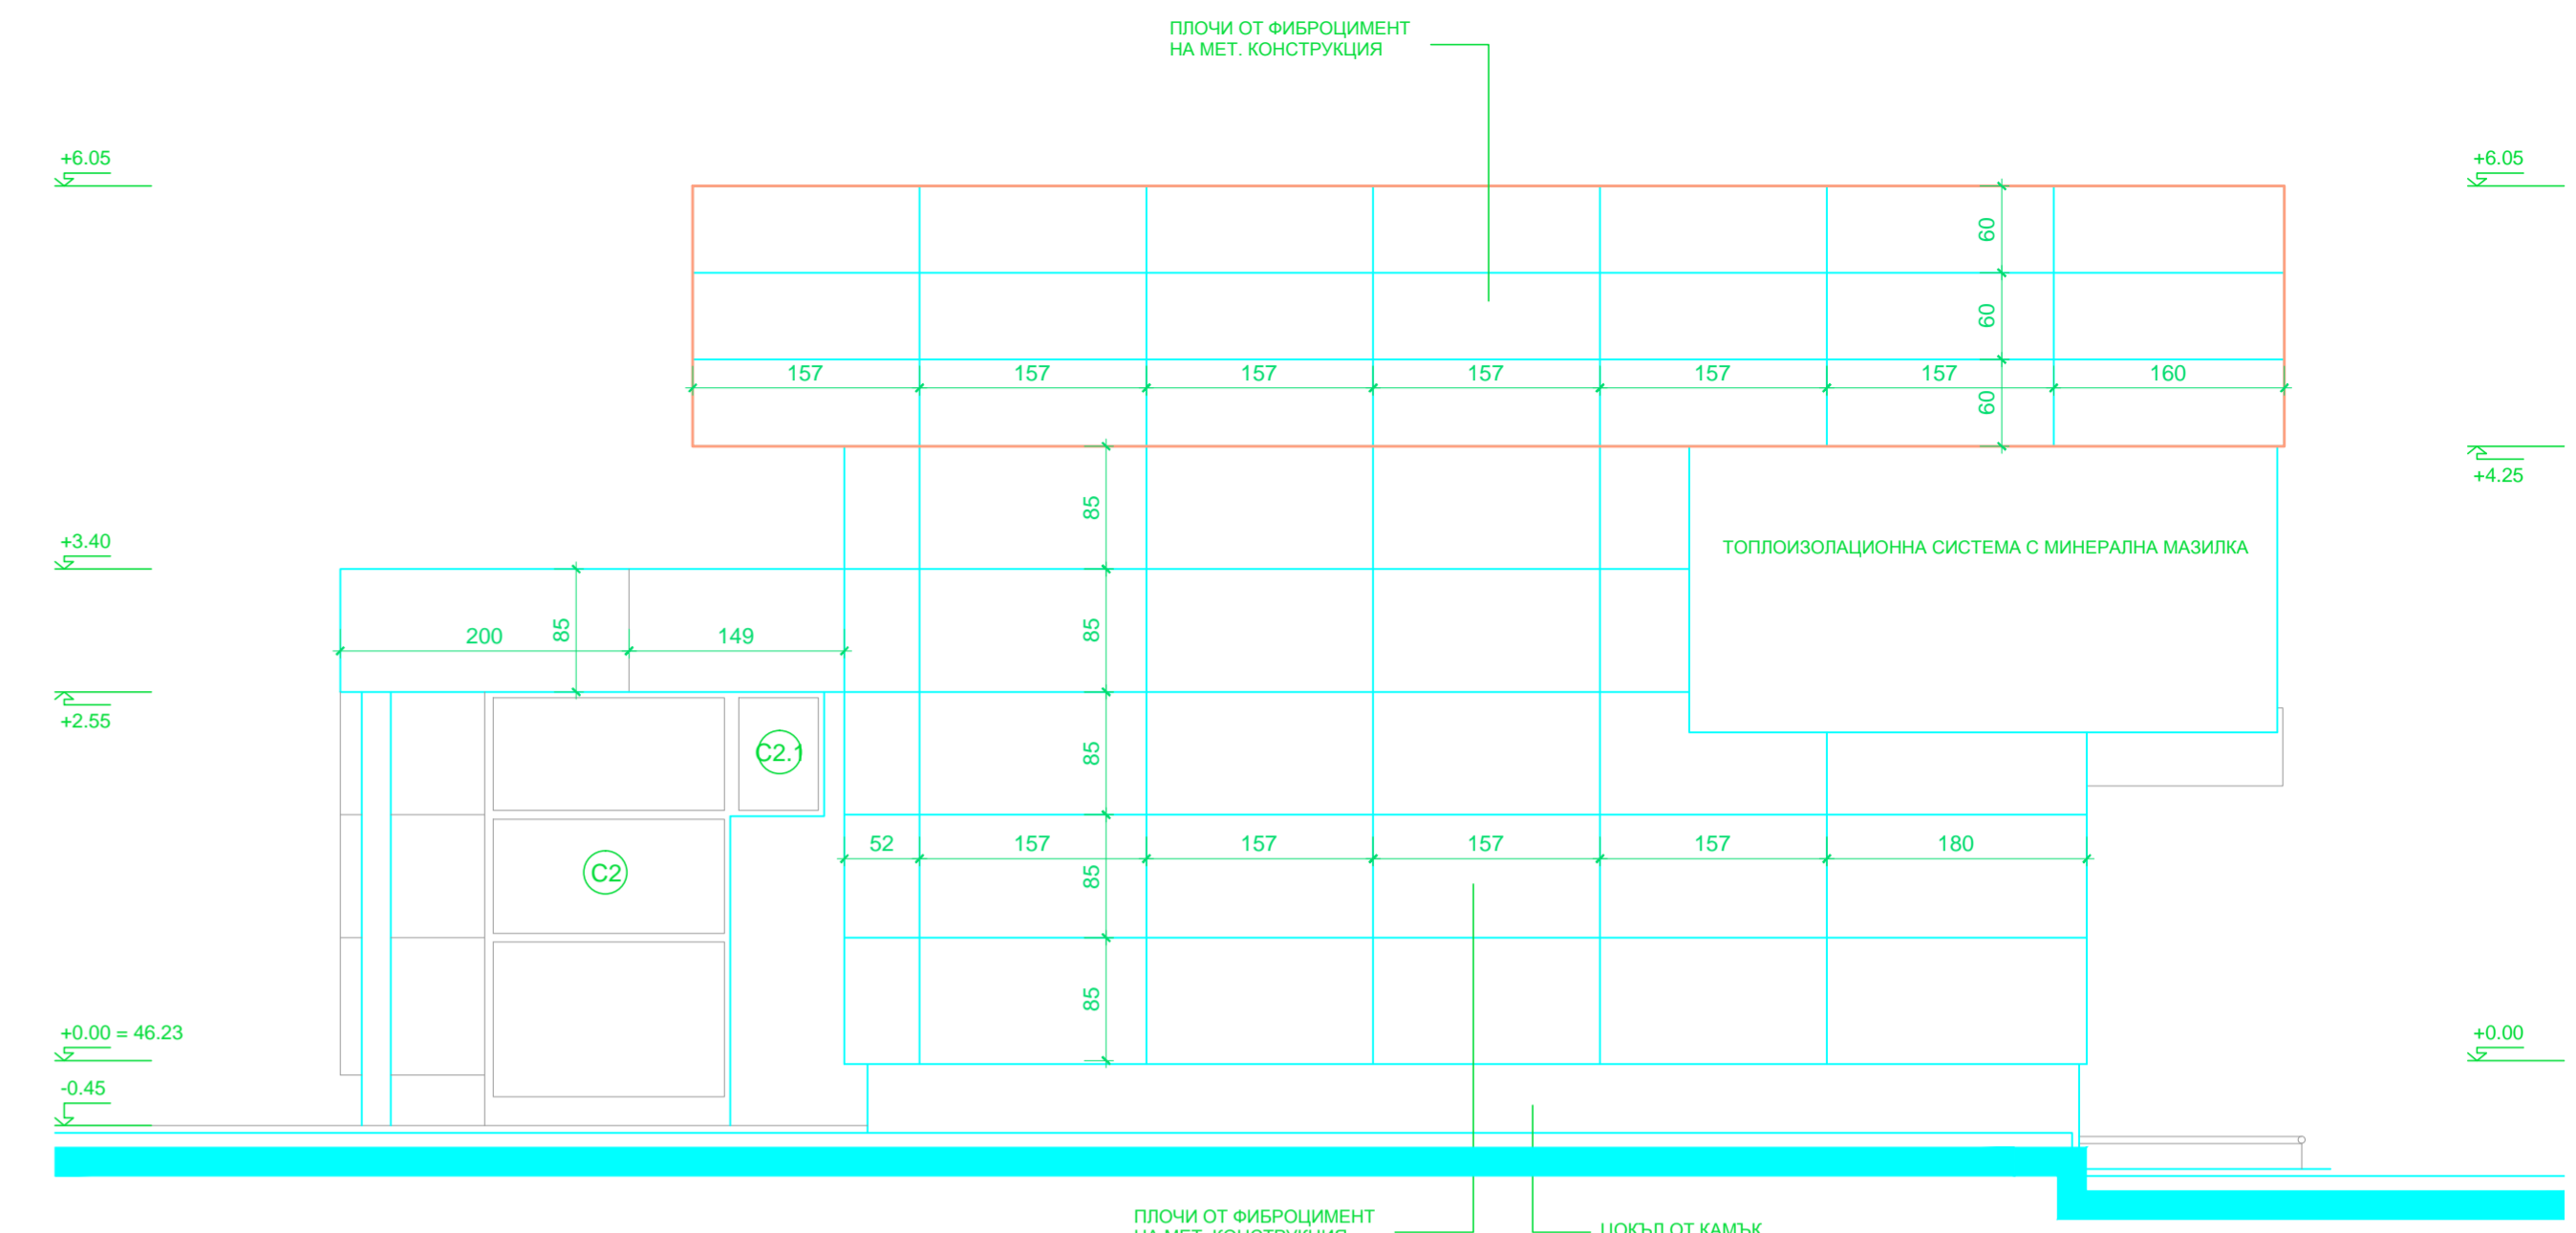


ФАСАДА ЗАПАД М 1:50
WEST ELEVATION 1:50

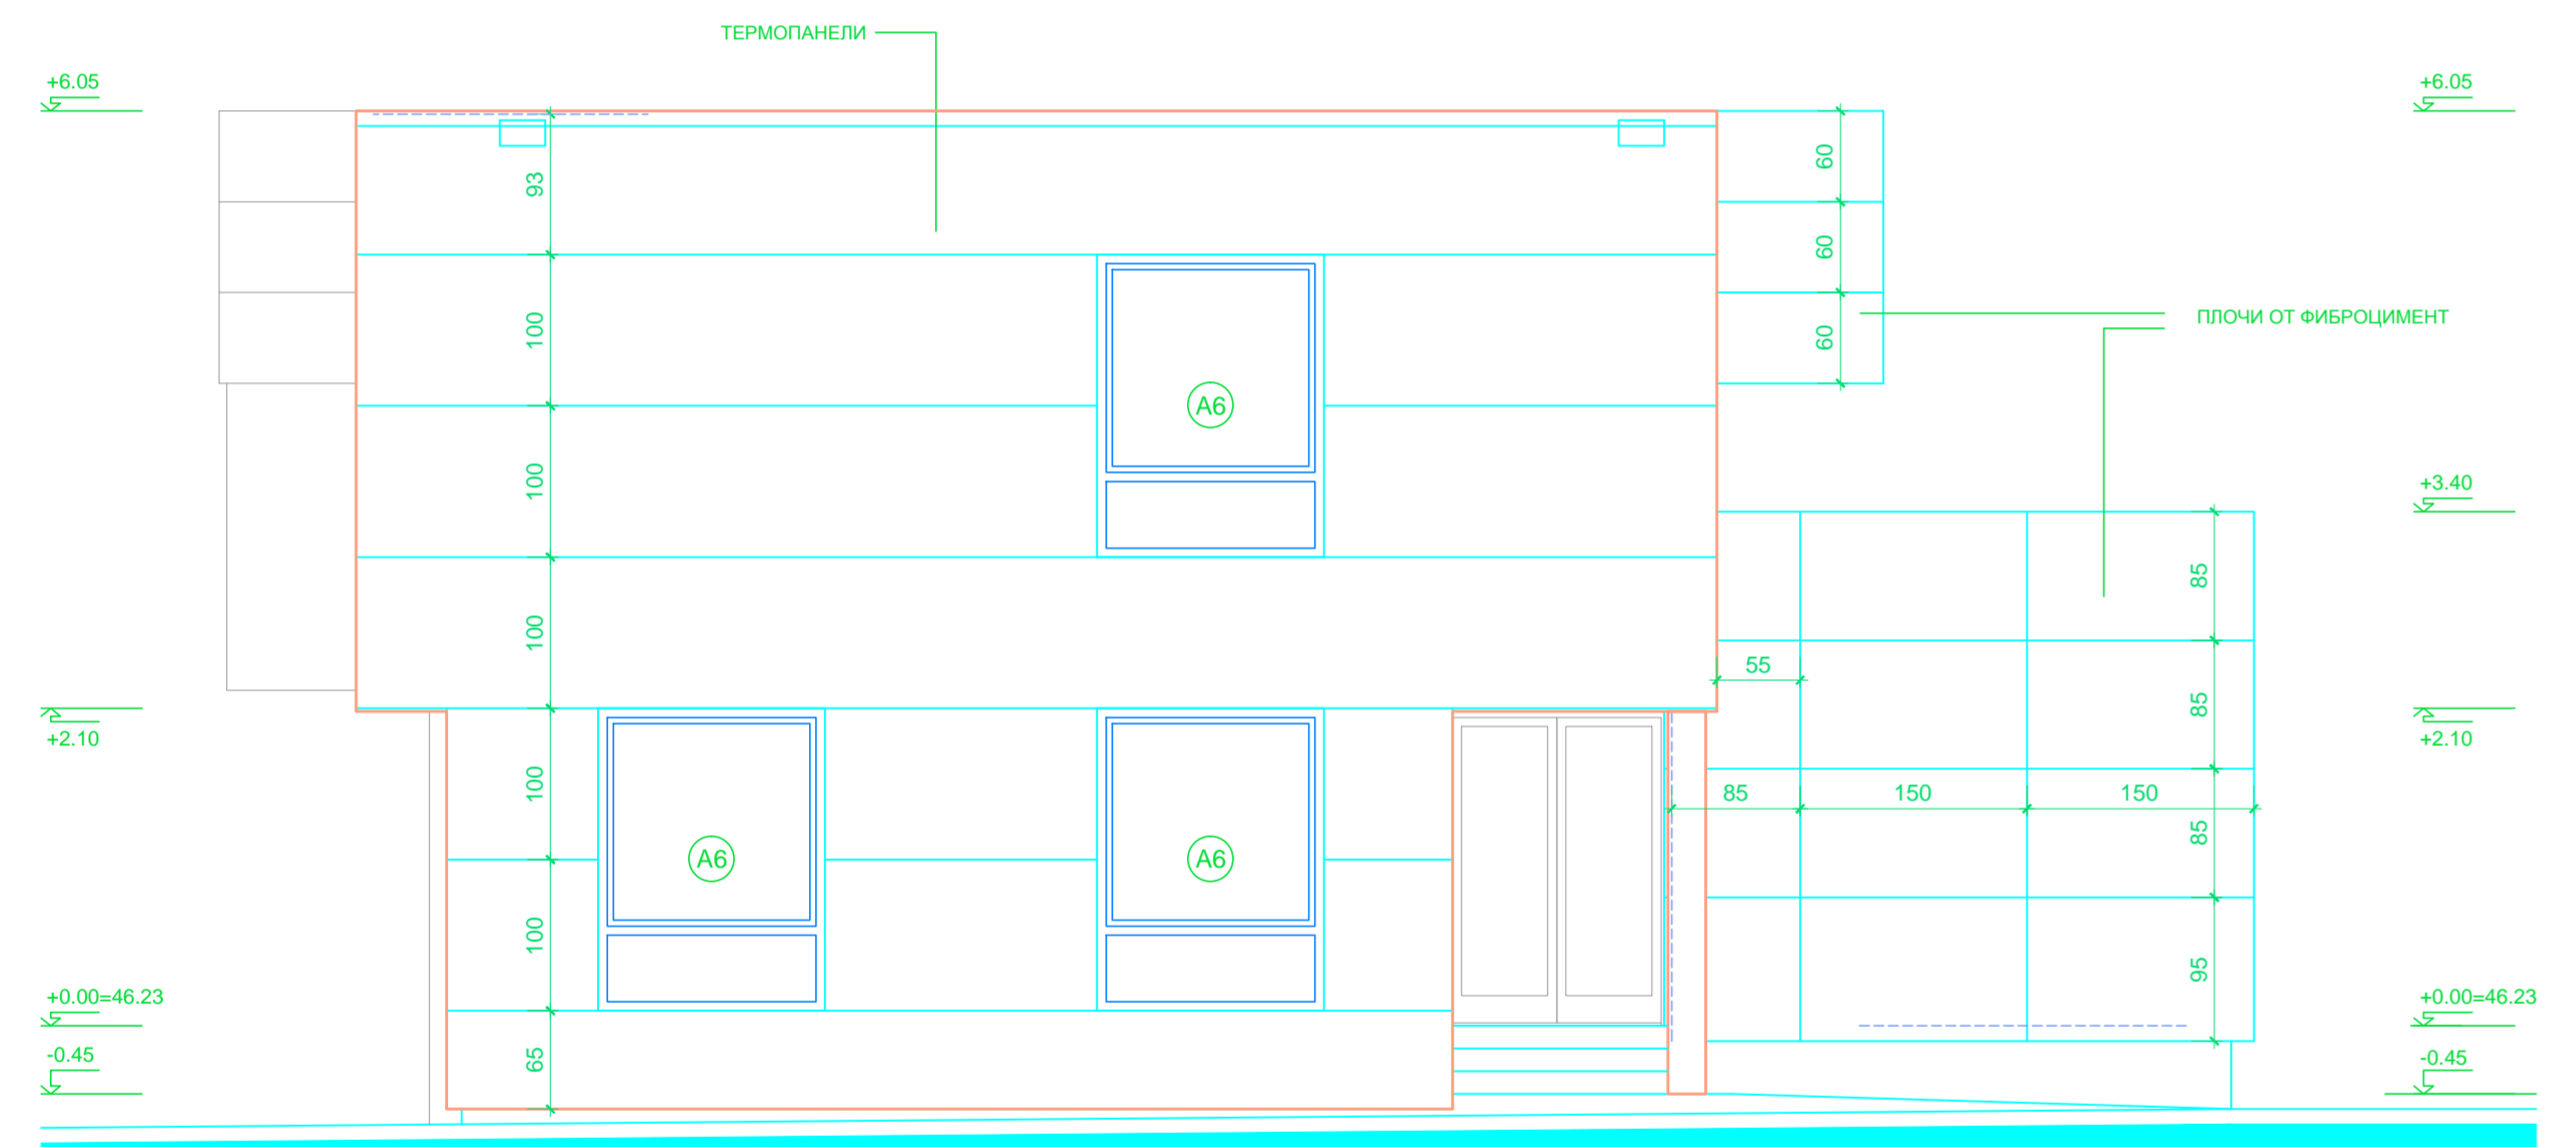

ФАСАДА ИЗТОК М 1:50
EAST ELEVATION 1:50

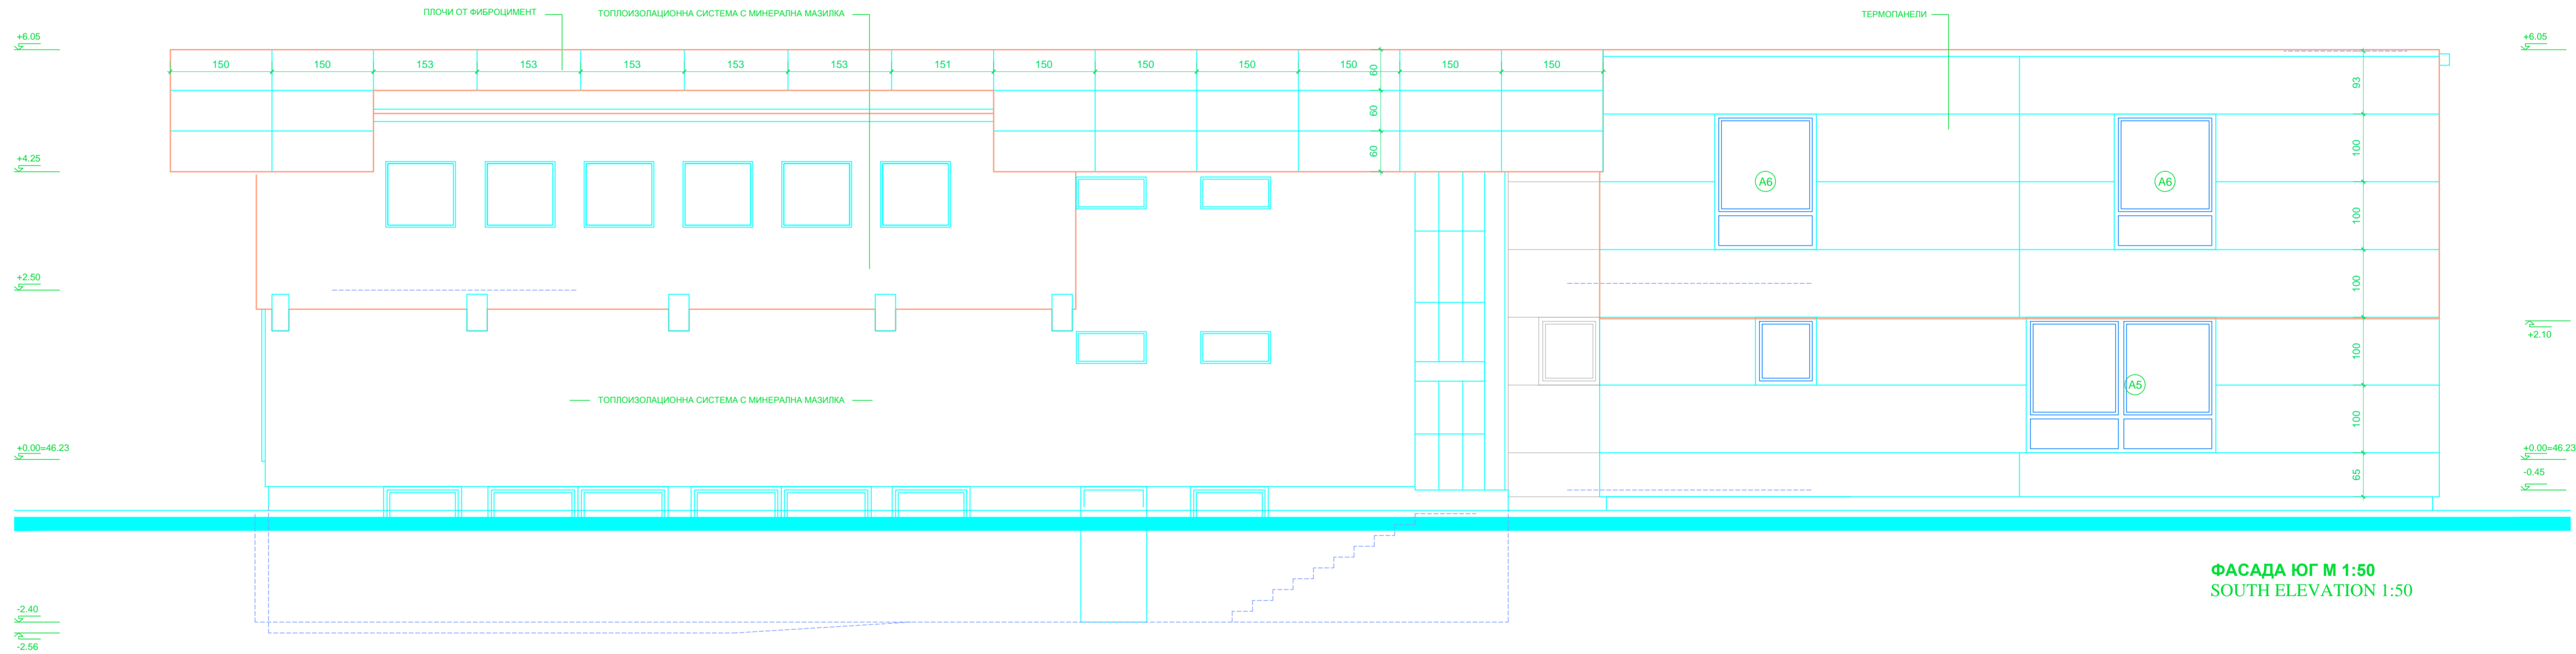

ФАСАДА ЮГ М 1:50
SOUTH ELEVATION 1:50

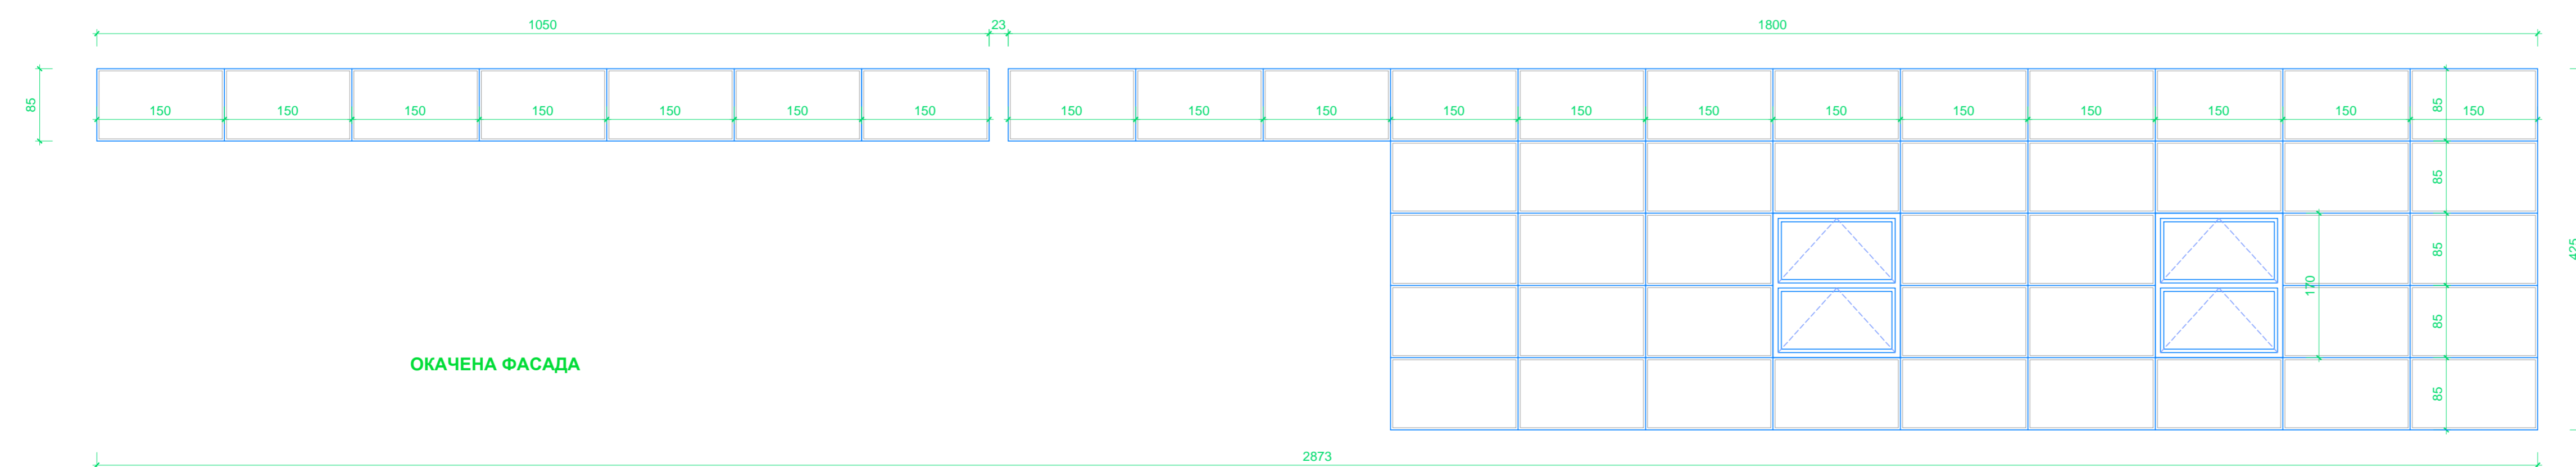

ОКАЧЕНА ФАСАДА

- ОБЛИЦОВКА ОТ ФИБРОЦИМЕНТОВИ ПЛОСКОСТИ**
- ЕДНОЦВЕТНА ГЛАДКА ПОВЪРХНОСТ С АНТИГРАФИТНО И UV ПОКРИТИЕ
 - ЦВЯТ : СИН (Blue PL441)
 - ОТКРИТА ХОРИЗОНТАЛНА И ВЕРТИКАЛНА ФУГА С ШИРИНА 1 CM (КОТИРОВКИТЕ СА ОСОВИ)
 - ВИДИМО ОКАЧВАНЕ

- ФАСАДНА СТЕНА ОТ ТЕРМОПАНЕЛИ**
- ДЕБЕЛИНА - 10 CM
 - ХОРИЗОНТАЛЕН МОНТАЖ
 - ПЪЛНЕЖ ОТ ПЕНОПОЛИУРЕТАН
 - ЦВЯТ : RAL 7044 (Silk Grey)

- ОКАЧЕНА ФАСАДА**
- СТРУКТУРНА, СИЛКОНОВИ ФУГИ
 - ОТВАРЯЕМОСТ: 2 ВГРАДЕНИ ПРОЗОРЕЦА НА ОЗНАЧЕНИТЕ МЕСТА
 - ОСОВИ РАЗМЕРИ НА ПОЛЕТО ЗА ВГРАЖДАНЕ: 150 / 170
 - ЦВЯТ : RAL 7039 (Quartz Grey)

- AL ПРОЗОРЦИ, ВИТРИНИ, ПОДПРОЗОРЕЧНИ ПОЛИ**
- ЦВЯТ : RAL 7039 (Quartz Grey)